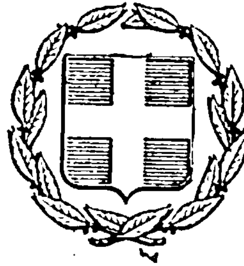


ΕΦΗΜΕΡΙΣ ΤΗΣ ΚΥΒΕΡΝΗΣΕΩΣ
ΤΗΣ ΕΛΛΗΝΙΚΗΣ ΔΗΜΟΚΡΑΤΙΑΣ

ΕΝ ΑΘΗΝΑΙΣ ΤΗ 13 ΙΟΥΛΙΟΥ 1976 | ΤΕΥΧΟΣ ΤΕΤΑΡΤΟΝ | ΑΡΙΘΜΟΣ ΦΥΛΛΟΥ 203

ΠΕΡΙΕΧΟΜΕΝΑ

ΑΠΑΛΛΟΤΡΙΩΣΕΙΣ

ΑΝΑΚΟΙΝΩΣΕΙΣ

ΠΟΛΕΟΔΟΜΙΑ

ΔΙΑΤΑΓΜΑΤΑ

ΑΠΟΦΑΣΕΙΣ

ΑΠΑΛΛΟΤΡΙΩΣΕΙΣ

ΑΝΑΚΟΙΝΩΣΕΙΣ

Ἀριθ. Α. 4844 (1)

Περὶ εἰδοποιήσεως τῆς γενομένης παρακαταθέσεως ἀποζημιώσεως ἐξ ἀναγκαστικῆς ἀπαλ/σεως ἀκινήτων πρὸς κατασκευὴν ἀρδευτικοῦ δικτύου ζώνης Β πεδιάδος Ἀλφειοῦ.

Ο ΥΠΟΥΡΓΟΣ ΔΗΜΟΣΙΩΝ ΕΡΓΩΝ

Ἔχοντες ὑπ' ὄψει: τὸ ἄρθρον 24 τοῦ Α.Ν. 1731/39 «περὶ ἀναγκαστικῶν ἀπαλλοτριώσεων» φέρομεν εἰς γνῶσιν τῶν κάτωθι ἀναφερομένων:

α) Τῶν κεκτημένων ἢ ἀξιούντων δικαιώματα κυριότητος ἐπὶ τῶν δυνάμει τῆς ὑπ' ἀριθ. Δ. 2732/2247/69 ἀποφάσεως (ΦΕΚ 86/69) τ.Δ' ἀναγκαστικῶς ἀπαλλοτριωθέντων ἀκινήτων πρὸς κατασκευὴν ἀρδευτικοῦ δικτύου ζώνης Β πεδιάδος Ἀλφειοῦ.

β) Τῶν τυχὸν ἐπὶ τῶν ἀκινήτων τούτων ἐγγεγραμμένων ἐνυποθήκων ἢ κατασχόντων δανειστῶν ἢ τρίτων διεκδικητῶν, ὅτι ἡ δυνάμει τῆς ὑπ' ἀριθ. 652/75 ἀποφάσεως τοῦ Μονομελοῦς Πρωτοδικείου Ἠλείας καθορισθεῖσα προσωρινὴ ἀποζημίωσις, δι' ἅπαντα τὰ ἀκίνητα μετὰ τῶν ἐπικειμένων, ὡς ταῦτα εἰκονίζονται εἰς τὸ οἰκεῖον κτηματολογικὸν διάγραμμα καὶ τὸν σχετικὸν κτηματολογικὸν πίνακα, κατετέθη εἰς τὸ Ταμεῖον Παρακαταθηκῶν καὶ Δανείων ἐκδοθέντος πρὸς τοῦτο τοῦ ὑπ' ἀριθ. 7149/1976 γραμματίου συστάσεως παρακαταθήκης παρὰ τοῦ Γραφείου Παρ/κῶν Κρεστένων διὰ συνολικὸν ποσὸν τριακοσίων δύο χιλιάδων, ἑκατὸν ἑξήκοντα μιᾶς χιλ. (302.161) δρχ.

2. Ἡ ἀποζημίωσις αὕτη εἶναι ἀποδοτέα εἰς τοὺς κατὰ νόμον δικαιούχους.

Ἡ παροῦσα δημοσιευθήτω διὰ τῆς Ἐφημερίδος τῆς Κυβερνήσεως.

Ἐν Ἀθήναις τῇ 29 Ἰουνίου 1976

Ἐντολῇ Ὑπουργοῦ
Ὁ Διευθυντὴς
ΑΛ. ΒΑΦΕΙΑΔΗΣ

'Αριθ. Α. 4845 (2)

Περὶ εἰδοποιήσεως τῆς γενομένης παρακαταθέσεως ἀποζημιώσεως ἐξ ἀναγκαστικῆς ἀπαλ/σεως ἀκινήτων πρὸς κατασκευὴν ἀρδευτικοῦ δικτύου ζώνης Β πεδιάδος 'Αλφειοῦ.

Ο ΥΠΟΥΡΓΟΣ ΔΗΜΟΣΙΩΝ ΕΡΓΩΝ

"Εχοντες ὑπ' ὄψει τὸ ἄρθρον 24 τοῦ Α.Ν. 1731/39 «περὶ ἀναγκαστικῶν ἀπαλλοτριώσεων» φέρομεν εἰς γνῶσιν τῶν κάτωθι ἀναφερομένων:

α) Τῶν κεκτημένων ἢ ἀξιούντων δικαιώματα κυριότητος ἐπὶ τῶν δυνάμει τῆς ὑπ' ἀριθ. Δ. 2737/2216/69 ἀποφάσεως (ΦΕΚ 86/69 τ.Δ') ἀναγκαστικῶς ἀπαλλοτριωθέντων ἀκινήτων πρὸς κατασκευὴν ἀρδευτικοῦ δικτύου ζώνης Β πεδιάδος 'Αλφειοῦ.

β) Τῶν τυχὸν ἐπὶ τῶν ἀκινήτων τούτων ἐγγεγραμμένων ἐνυποθήκων ἢ κατασχόντων δανειστῶν ἢ τρίτων διεκδικητῶν, ὅτι ἡ δυνάμει τῆς ὑπ' ἀριθ. 65/74 ἀποφάσεως τοῦ Μονομελοῦς Πρωτοδικείου 'Ηλείας καθορισθεῖσα προσωρινὴ ἀποζημίωσις, δι' ἅπαντα τὰ ἀκίνητα, μετὰ τῶν ἐπικειμένων, ὡς ταῦτα εἰκονίζονται εἰς τὸ οἰκεῖον κτηματολογικὸν διάγραμμα καὶ τὸν σχετικὸν κτηματολογικὸν πίνακα, κατετέθη εἰς τὸ Ταμεῖον Παρακαταθηκῶν καὶ Δανείων ἐκδοθέντος πρὸς τοῦτο τοῦ ὑπ' ἀριθ. 36686/1976 γραμματίου συστάσεως παρακαταθήκης παρὰ τοῦ Γραφείου Παρ/κῶν Πύργου διὰ συνολικὸν ποσὸν τριάκοντα τεσσάρων χιλιάδων ἐννεακοσίων πεντήκοντα (34.950) δρχ.

'Η ἀποζημίωσις αὕτη εἶναι ἀποδοτέα εἰς τοὺς κατὰ νόμον δικαιούχους.

'Η παροῦσα δημοσιευθήτω διὰ τῆς 'Εφημερίδος τῆς Κυβερνήσεως.

'Εν 'Αθήναις τῇ 29 'Ιουνίου 1976

'Εντολῇ 'Υπουργοῦ
'Ο Διευθυντὴς
ΑΛ. ΒΑΦΕΙΑΔΗΣ

'Αριθ. Α. 4846 (3)

Περὶ εἰδοποιήσεως τῆς γενομένης παρακαταθέσεως ἀποζημιώσεως ἐξ ἀναγκαστικῆς ἀπαλ/σεως ἀκινήτων πρὸς κατασκευὴν εἰς τὰς χαμηλὰς περιοχὰς καὶ ὄπισθεν τοῦ προστατευτικοῦ ἀναχώματος Α - Β Μακρυσίων περιοχῆς 'Αλφειοῦ.

Ο ΥΠΟΥΡΓΟΣ ΔΗΜΟΣΙΩΝ ΕΡΓΩΝ

"Εχοντες ὑπ' ὄψει τὰ ἄρθρα 7 καὶ 8 τοῦ Ν.Δ. 797/71 «περὶ ἀναγκαστικῶν ἀπαλλοτριώσεων» φέρομεν εἰς γνῶσιν τῶν κάτωθι ἀναφερομένων:

α) Τῶν κεκτημένων ἢ ἀξιούντων δικαιώματα κυριότητος ἐπὶ τῶν δυνάμει τῆς ὑπ' ἀριθ. Δ. 5914/7032/72 ἀποφάσεως (ΦΕΚ. 278/72 τ.Δ') ἀναγκαστικῶς ἀπαλλοτριωθέντων ἀκινήτων πρὸς κατασκευὴν εἰς τὰς χαμηλὰς περιοχὰς καὶ ὄπισθεν τοῦ προστατευτικοῦ ἀναχώματος Α - Β Μακρυσίων περιοχῆς 'Αλφειοῦ.

β) Τῶν τυχὸν ἐπὶ τῶν ἀκινήτων τούτων ἐγγεγραμμένων ἐνυποθήκων ἢ κατασχόντων δανειστῶν ἢ τρίτων διεκδικητῶν, ὅτι ἡ δυνάμει τῆς ὑπ' ἀριθ. 524/74 ἀποφάσεως τοῦ 'Εφετείου Πατρῶν καθορισθεῖσα προσωρινὴ ἀποζημίωσις, δι' ἅπαντα τὰ ἀκίνητα, μετὰ τῶν ἐπικειμένων, ὡς ταῦτα εἰκονίζονται εἰς τὸ οἰκεῖον κτηματολογικὸν διάγραμμα καὶ τὸν σχετικὸν κτηματολογικὸν πίνακα, κατετέθη εἰς τὸ Ταμεῖον Παρακαταθηκῶν καὶ Δανείων ἐκδοθέντος πρὸς τοῦτο τοῦ ὑπ' ἀρ. 36688/76 γραμματίου συστάσεως παρακαταθήκης παρὰ τοῦ Γραφείου Παρ/κῶν Πύργου διὰ συνολικὸν ποσὸν εἴκοσι ὀκτὼ χιλιάδων ἐννεακοσίων δύο (28.902) δρχ.

'Η ἀποζημίωσις αὕτη εἶναι ἀποδοτέα εἰς τοὺς κατὰ νόμον δικαιούχους.

'Η παροῦσα δημοσιευθήτω διὰ τῆς 'Εφημερίδος τῆς Κυβερνήσεως.

'Εν 'Αθήναις τῇ 29 'Ιουνίου 1976

'Εντολῇ 'Υπουργοῦ
'Ο Διευθυντὴς
ΑΛ. ΒΑΦΕΙΑΔΗΣ

'Αριθ. Α. 4848 (4)

Περὶ εἰδοποιήσεως τῆς γενομένης παρακαταθέσεως ἀποζημιώσεως ἐξ ἀναγκαστικῆς ἀπαλ/σεως ἀκινήτων πρὸς κατασκευὴν ἀρδευτικοῦ δικτύου ζώνης Β2 πεδιάδος 'Αλφειοῦ.

Ο ΥΠΟΥΡΓΟΣ ΔΗΜΟΣΙΩΝ ΕΡΓΩΝ

"Εχοντες ὑπ' ὄψει τὸ ἄρθρον 24 τοῦ Α.Ν. 1731/39 «περὶ ἀναγκαστικῶν ἀπαλλοτριώσεων» φέρομεν εἰς γνῶσιν τῶν κάτωθι ἀναφερομένων:

α) Τῶν κεκτημένων ἢ ἀξιούντων δικαιώματα κυριότητος ἐπὶ τῶν δυνάμει τῆς ὑπ' ἀριθ. 2783/69 ἀποφάσεως (ΦΕΚ 86/1969 τ.Δ') ἀναγκαστικῶς ἀπαλλοτριωθέντων ἀκινήτων πρὸς κατασκευὴν ἀρδευτικοῦ δικτύου ζώνης Β2 πεδιάδος 'Αλφειοῦ.

β) Τῶν τυχὸν ἐπὶ τῶν ἀκινήτων τούτων ἐγγεγραμμένων ἐνυποθήκων ἢ κατασχόντων δανειστῶν ἢ τρίτων διεκδικητῶν ὅτι ἡ δυνάμει τῆς ὑπ' ἀριθ. 653/75 ἀποφάσεως τοῦ Μονομελοῦς Πρωτοδικείου 'Ηλείας καθορισθεῖσα προσωρινὴ ἀποζημίωσις, δι' ἅπαντα τὰ ἀκίνητα μετὰ τῶν ἐπικειμένων, ὡς ταῦτα εἰκονίζονται εἰς τὸ οἰκεῖον κτηματολογικὸν διάγραμμα καὶ τὸν σχετικὸν κτηματολογικὸν πίνακα, κατετέθη εἰς τὸ Ταμεῖον Παρακαταθηκῶν καὶ Δανείων ἐκδοθέντος πρὸς τοῦτο τοῦ ὑπ' ἀριθ. 7150/1976 γραμματίου συστάσεως παρακαταθήκης παρὰ τοῦ Γραφείου Παρ/κῶν Κρεστένων διὰ συνολικὸν ποσὸν εἴκοσι τριῶν χιλιάδων τριακοσίων ὀγδοήκοντα (23.380) δρχ.

'Η ἀποζημίωσις αὕτη εἶναι ἀποδοτέα εἰς τοὺς κατὰ νόμον δικαιούχους.

'Η παροῦσα δημοσιευθήτω διὰ τῆς 'Εφημερίδος τῆς Κυβερνήσεως.

'Εν 'Αθήναις τῇ 29 'Ιουνίου 1976

'Εντολῇ 'Υπουργοῦ
'Ο Διευθυντὴς
ΑΛ. ΒΑΦΕΙΑΔΗΣ

'Αριθ. Α. 4849 (5)

Περὶ εἰδοποιήσεως τῆς γενομένης παρακαταθέσεως ἀποζημιώσεως ἐξ ἀναγκαστικῆς ἀπαλ/σεως ἀκινήτων πρὸς κατασκευὴν ἀρδευτικοῦ δικτύου ζώνης πεδιάδος 'Αλφειοῦ.

Ο ΥΠΟΥΡΓΟΣ ΔΗΜΟΣΙΩΝ ΕΡΓΩΝ

"Εχοντες ὑπ' ὄψει τὸ ἄρθρον 24 τοῦ Α.Ν. 1731/39 «περὶ ἀναγκαστικῶν ἀπαλλοτριώσεων» φέρομεν εἰς γνῶσιν τῶν κάτωθι ἀναφερομένων:

α) Τῶν κεκτημένων ἢ ἀξιούντων δικαιώματα κυριότητος ἐπὶ τῶν δυνάμει τῆς ὑπ' ἀριθ. Δ. 11643/68 ἀποφάσεως (ΦΕΚ 230/68 τ.Δ) ἀναγκαστικῶς ἀπαλλοτριωθέντων ἀκινήτων πρὸς κατασκευὴν ἀρδευτικοῦ δικτύου ζώνης πεδιάδος 'Αλφειοῦ.

β) Τῶν τυχὸν ἐπὶ τῶν ἀκινήτων τούτων ἐγγεγραμμένων ἐνυποθήκων ἢ κατασχόντων δανειστῶν ἢ τρίτων διεκδικητῶν, ὅτι ἡ δυνάμει τῆς ὑπ' ἀριθ. 36/76 ἀποφάσεως τοῦ Μονομελοῦς Πρωτοδικείου 'Ηλείας καθορισθεῖσα προσωρινὴ ἀποζημίωσις, δι' ἅπαντα τὰ ἀκίνητα, μετὰ τῶν ἐπικειμένων ὡς ταῦτα εἰκονίζονται εἰς τὸ οἰκεῖον κτηματολογικὸν διάγραμμα καὶ τὸν σχετικὸν κτηματολογικὸν πίνακα, κατετέθη εἰς τὸ Ταμεῖον Παρακαταθηκῶν καὶ Δανείων ἐκδοθέντος πρὸς τοῦτο τοῦ ὑπ' ἀριθ. 36689/1976 γραμματίου συστάσεως παρακαταθήκης παρὰ τοῦ Γραφείου Παρ/κῶν 'Ηλείας διὰ συνολικὸν ποσὸν τεσσαράκοντα χιλιάδων (40.000).

Ἡ ἀποζημίωσις αὕτη εἶναι ἀποδοτέα εἰς τοὺς κατὰ νόμον δικαιούχους

Ἡ παροῦσα δημοσιευθήτω διὰ τῆς Ἐφημερίδος τῆς Κυβερνήσεως.

Ἐν Ἀθήναις τῇ 29 Ἰουνίου 1976

Ἐντολῇ Νομάρχου
Ὁ Διευθυντὴς
ΑΛ. ΒΑΦΕΙΑΔΗΣ

Ἀριθ. 6831 (6)

Περὶ εἰδοποιήσεως γενομένης παρακαταθέσεως ἀποζημιώσεως ἐξ ἀναγκαστικῆς ἀπαλλοτριώσεως ἰδιοκτησιῶν κειμένων ἐν τῇ κτηματικῇ περιφερείᾳ τοῦ Δήμου Ἀγρινίου διὰ τὴν ἐπέκτασιν τοῦ Δημοτικοῦ Νεκροταφείου Ἀγρινίου.

Ο ΔΗΜΟΣ ΑΓΡΙΝΙΟΥ

νομίμως ἐκπροσωπούμενος ὑπὸ τοῦ Δημάρχου αὐτοῦ κ. Στυλιανοῦ Τσιτσιμελῆ, κατοίκου Ἀγρινίου, γνωστοποιεῖ κατ' ἐφαρμογὴν τῶν διατάξεων 7 καὶ 8 τοῦ Ν.Δ. 797/1971 «περὶ ἀναγκαστικῶν ἀπαλλοτριώσεων», πρὸς τοὺς κάτωθι ἀναφερομένους, ἤτοι :

1) Τοὺς κεκτημένους ἢ ἀξιοῦντας δικαιώματα κυριότητος ἐπὶ τῶν δυνάμει τῶν ἀποφάσεων ὑπ' ἀριθ. 72/1974 Δημοτικοῦ Συμβουλίου Ἀγρινίου καὶ ΕΣ 22098/1975 Νομαρχίας Αἰτωλ/νίας (ΦΕΚ 201/1975 τεῦχος Δ') ἀπαλλοτριωθέντων διὰ τὴν ἐπέκτασιν τοῦ Δημοτικοῦ Νεκροταφείου ἀκινήτων, ἐκτάσεως μέτρων τετραγωνικῶν 9037 μετὰ τῆς ἐπ' αὐτῶν ἰσογείου, τσιμεντοπλίνθου κεραμοσκεποῦς ἀποθήκης συνολικοῦ ὄγκου μέτρων κυβικῶν 137, κειμένων ἐν τῇ κτηματικῇ περιφερείᾳ τοῦ Δήμου Ἀγρινίου καὶ παρὰ τὸ Δημοτικὸν Νεκροταφεῖον, ἐμφαινομένων εἰς τὸ οἰκεῖον καὶ συνοδεῦον τὴν ἀπαλλοτρίωσιν κτηματολογικὸν διάγραμμα καὶ κτηματολογικὸν πίνακα, ἀπὸ 12.3.1974 τοῦ Πολ. Ὑ/κοῦ Μ. Κοσμετάτου ὑπὸ στοιχεῖα 5,9,10,11,12,13,19,20,14,15,16,17,22,21,8 καὶ φερομένων ὡς ἀνηκόντων κατὰ κυριότητα εἰς τοὺς 1) Εὐθύμιον Γεωργίου Σταθόπουλον καὶ 2) Χριστίναν σύζυγον Εὐθυμίου Σταθοπούλου, τὸ γένος Ἰωάννου Τζάνη, κατοίκων Ἀγρινίου.

2) Τοὺς τυχὸν ἐπὶ τῶν ἀνωτέρω ἀκινήτων ἐγγεγραμμένους ἐνυποθήκους δανειστὰς ἢ τρίτους, διεκδικητάς, ὅτι ἡ διὰ τῆς ὑπ' ἀριθ. 170/1976 ἀποφάσεως τοῦ Μονομελοῦς Πρωτοδικείου Ἀγρινίου καθορισθεῖσα προσωρινὴ τιμὴ μονάδος ἀποζημιώσεως τῶν ἰδιοκτητῶν διὰ τὴν ἀπαλλοτρίωσιν τῶν ἄνω ἀκινήτων, κατετέθη ἐκ μέρους τοῦ Δήμου Ἀγρινίου εἰς τὸ Ταμεῖον Παρακαταθηκῶν καὶ Δανείων (Γραφεῖον Παρακαταθηκῶν Ἀγρινίου), ἐκδοθέντος τοῦ ὑπ' ἀριθ. 23957/29.6.1976 γραμματίου συστάσεως παρακαταθήκης ἐκ δραχμῶν ἐν συνόλῳ 847.580, αἵτινες ἀντιστοιχοῦν εἰς ἀπαλλοτριωθεῖσαν ἔκτασιν 9037 Μ2 πρὸς 90 δραχμὰς ἀνὰ Μ2 καὶ ἀπαλλοτριωθὲν κτῖσμα 137 Μ3 πρὸς 250 δραχμὰς ἀνὰ Μ3, ὅπερ γραμμάτιον καὶ παρακατετέθη παρὰ τῷ Συμβολαιογράφῳ Ἀγρινίου Κ. Μαραγιάννη, συντάξαντος τὴν ὑπ' ἀριθ. 37.230/29.6.1976 πρᾶξιν του, ὑπὲρ τῶν εἰκαζομένων ἰδιοκτητῶν Εὐθυμίου Γεωργίου Σταθοπούλου καὶ Χριστίνης συζύγου Εὐθυμίου Σταθοπούλου, τὸ γένος Ἰωάννου Τζάνη, κατοίκων Ἀγρινίου, ἀποδοτέων αὐτοῖς μετὰ προηγουμένην δικαστικὴν ἀναγνώρισίν των ὡς δικαιούχων καὶ πρὸς συντέλεσιν τῆς ἀπαλλοτριώσεως τῶν ἄνω ἀκινήτων.

Πρὸς γνῶσιν παντὸς ἀληθοῦς δικαιούχου καὶ διὰ τὰς κατὰ τοὺς κειμένους νόμους συνεπείας, γίνεται ἡ παροῦσα εἰδοποίησις.

Ἡ παροῦσα δημοσιευθήτω διὰ τῆς Ἐφημερίδος τῆς Κυβερνήσεως καὶ κοινοποιηθήτω εἰς τοὺς εἰκαζομένους, ὡς ἄνω, ἰδιοκτήτας.

Ἐν Ἀγρινίῳ τῇ 14 Ἰουλίου 1976

Ὁ Δήμαρχος
ΣΤΥΛΙΑΝΟΣ ΤΣΙΤΣΙΜΕΛΗΣ

ΠΟΛΕΟΔΟΜΙΑ

ΔΙΑΤΑΓΜΑΤΑ

(7)

Περὶ ἀναστολῆς τῶν οἰκοδομικῶν ἐργασιῶν εἰς τὰς ἐκτὸς τῶν ἐγκεκριμένων ρυμοτομικῶν σχεδίων περιοχὰς τῶν Δήμων Νέου Ἡρακλείου καὶ Νέας Ἰωνίας (Ἀττικῆς).

**Ο ΠΡΟΕΔΡΟΣ
ΤΗΣ ΕΛΛΗΝΙΚΗΣ ΔΗΜΟΚΡΑΤΙΑΣ**

Ἔχοντες ὑπ' ὄψει τὰς διατάξεις τοῦ ἀπὸ 17 Ἰουλίου 1923 Ν. Δ/τος «περὶ σχεδίων πόλεων», ὡς μεταγενεστέρως ἐτροποποιήθησαν καὶ συνεπληρώθησαν καὶ εἰδικώτερον τῶν ἄρθρων 8 καὶ 85Α αὐτοῦ, καὶ τοῦ ἀπὸ 6.4.1971 Β. Δ/τος «περὶ συμπληρώσεως τῆς παραγράφου 7 τοῦ ἄρθρου 19 τοῦ ἀπὸ 3.4.1929 Ν. Δ/τος «περὶ Γενικοῦ Οἰκοδομικοῦ Κανονισμοῦ τοῦ Κράτους» (ΦΕΚ. 81/Δ) ὡς τοῦτο διετηρήθη ἐν ἰσχύι διὰ τοῦ ἄρθρου 128 τοῦ Ν. Δ/τος 8/1973 «περὶ Γ.Ο.Κ.» καὶ ἰδόντες τὰς ὑπ' ἀριθ. 746/1975 καὶ 1004/1975 γνωμοδοτήσεις τοῦ Συμβουλίου Δημοσίων Ἔργων (Τμῆμα Μελετῶν), ὡς καὶ τὴν ὑπ' ἀριθ. 292/1976 γνωμοδότησιν τοῦ Συμβουλίου τῆς Ἐπικρατείας, προτάσει τοῦ Ἡμετέρου ἐπὶ τῶν Δημοσίων Ἔργων Ὑπουργοῦ, ἀπεφασίσαμεν καὶ διατάσσομεν :

Ἄρθρον μόνον

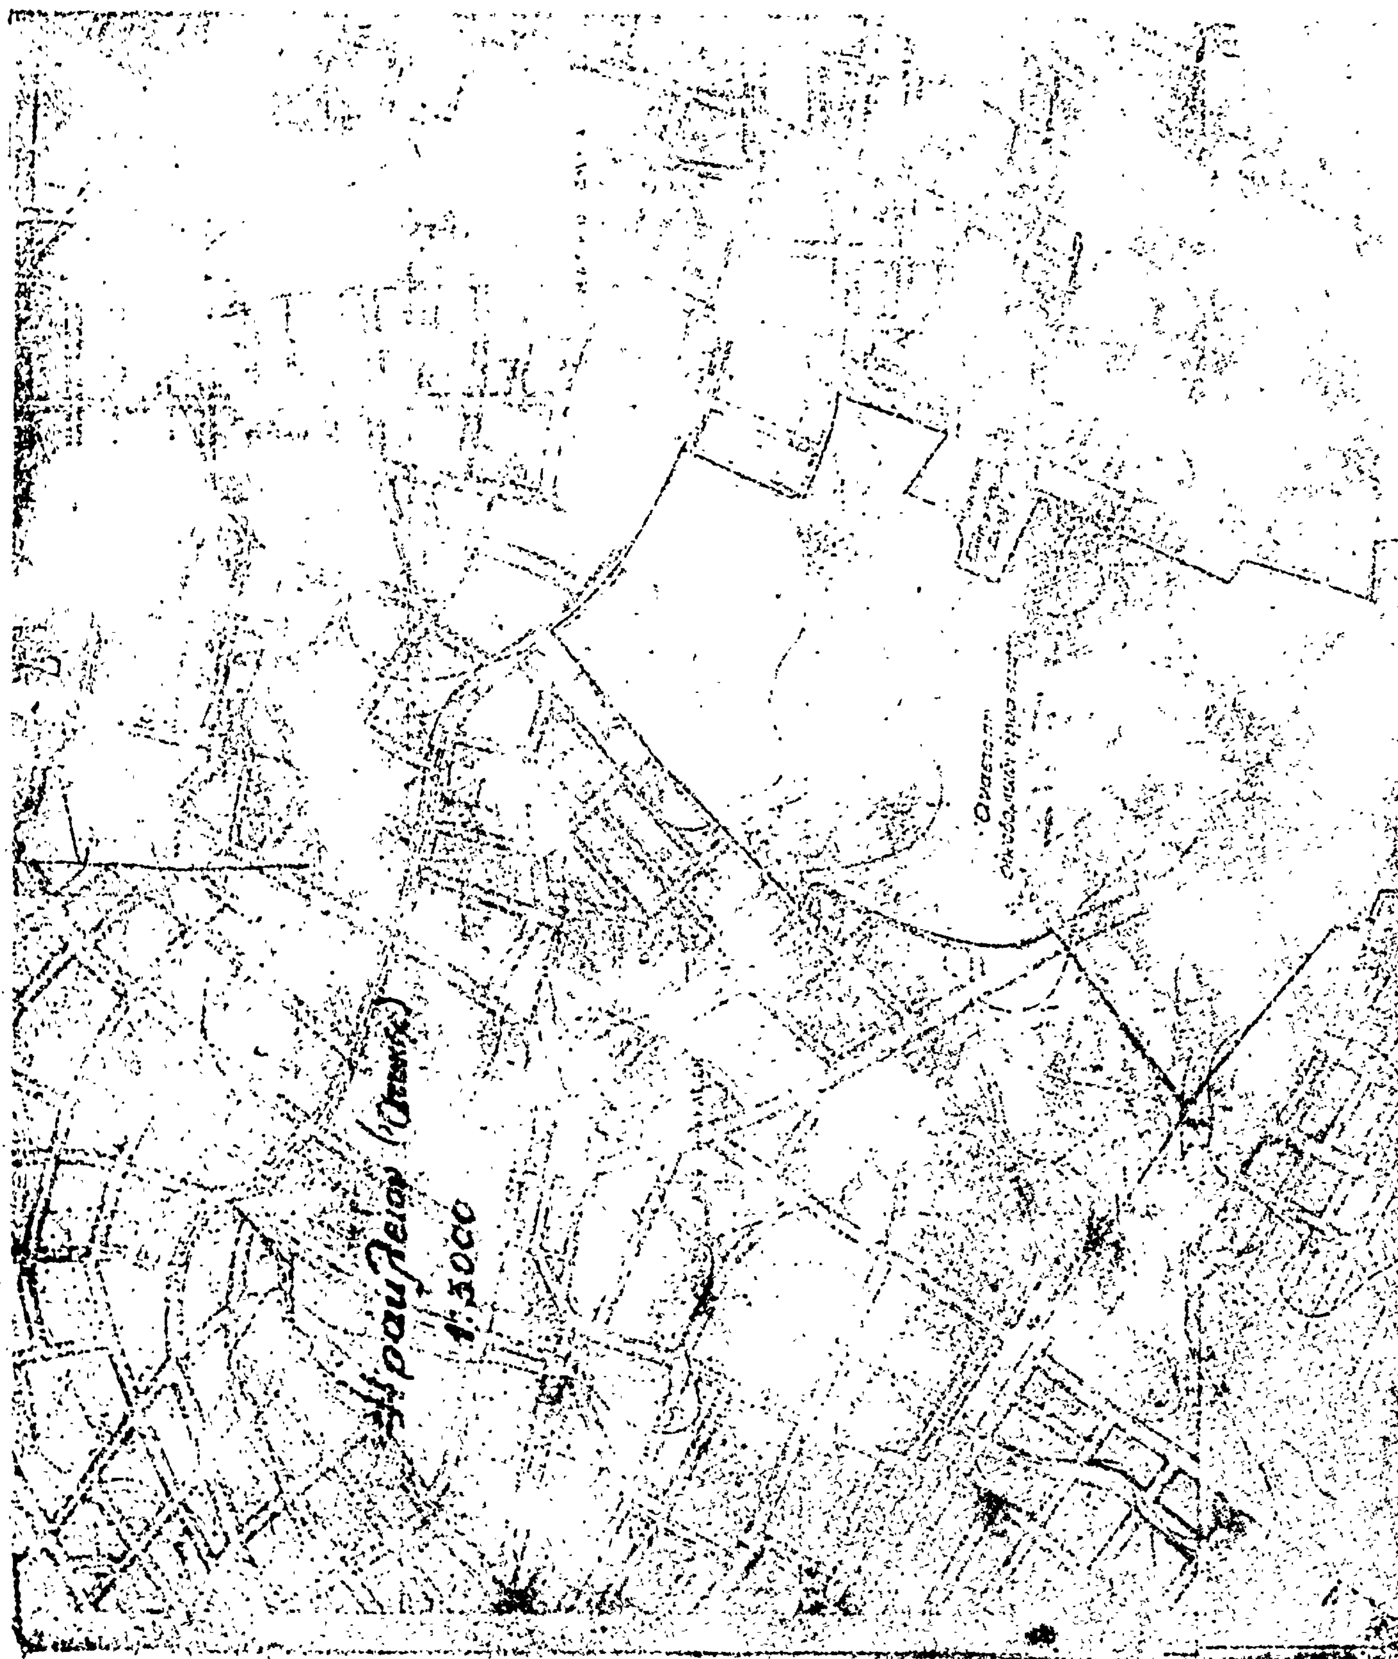
Ἀπαγορεύονται ἐπὶ ἓν (1) εἰσέτι ἔτος, αἱ δυνάμει τοῦ ἀπὸ 24.5.1974 Ν. Δ/τος «περὶ ἀναστολῆς τῶν οἰκοδομικῶν ἐργασιῶν εἰς τὰς περιοχὰς ἐκτὸς τῶν ἐγκεκριμένων σχεδίων τῶν Δήμων Ν. Ἡρακλείου καὶ Νέας Ἰωνίας (Ἀττικῆς), (ΦΕΚ 158 Δ) ἀπαγορευθεῖσαι οἰκοδομικαὶ ἐργασίαι καὶ ἡ χορήγησις οἰκοδομικῶν ἀδειῶν εἰς τὰς ἐκτὸς τῶν ἐγκεκριμένων ρυμοτομικῶν σχεδίων περιοχὰς «Ψαλλίδι» τοῦ Δήμου Νέου Ἡρακλείου», Ἀνθρακωρυχεῖα τοῦ Δήμου Νέας Ἰωνίας, ὡς καὶ εἰς τὴν περιοχὴν «Πλάτωνος» τοῦ Δήμου Νέου Ἡρακλείου, περιοριζομένης κατ' ἔκτασιν τῆς ἀναστολῆς εἰς τὴν περιοχὴν ταύτην ὡς ἐμφαίνονται αἱ ὡς ἄνω περιοχαί, περικλειόμεναι δι' ἐρυθρᾶς γραμμῆς, εἰς τὸ ὑπὸ τοῦ Προϊσταμένου τῆς Ὑπηρεσίας Οἰκισμοῦ, τεθεωρημένον διὰ τῆς ὑπ' ἀριθ. Ε. 17728/1976 πράξεως αὐτοῦ, σχετικὸν πρωτότυπον διάγραμμα ὑπὸ κλίμακα 1 : 10.000, οὗτινος συνοπτικὸν ἀντίτυπον δημοσιεύεται μετὰ τοῦ παρόντος.

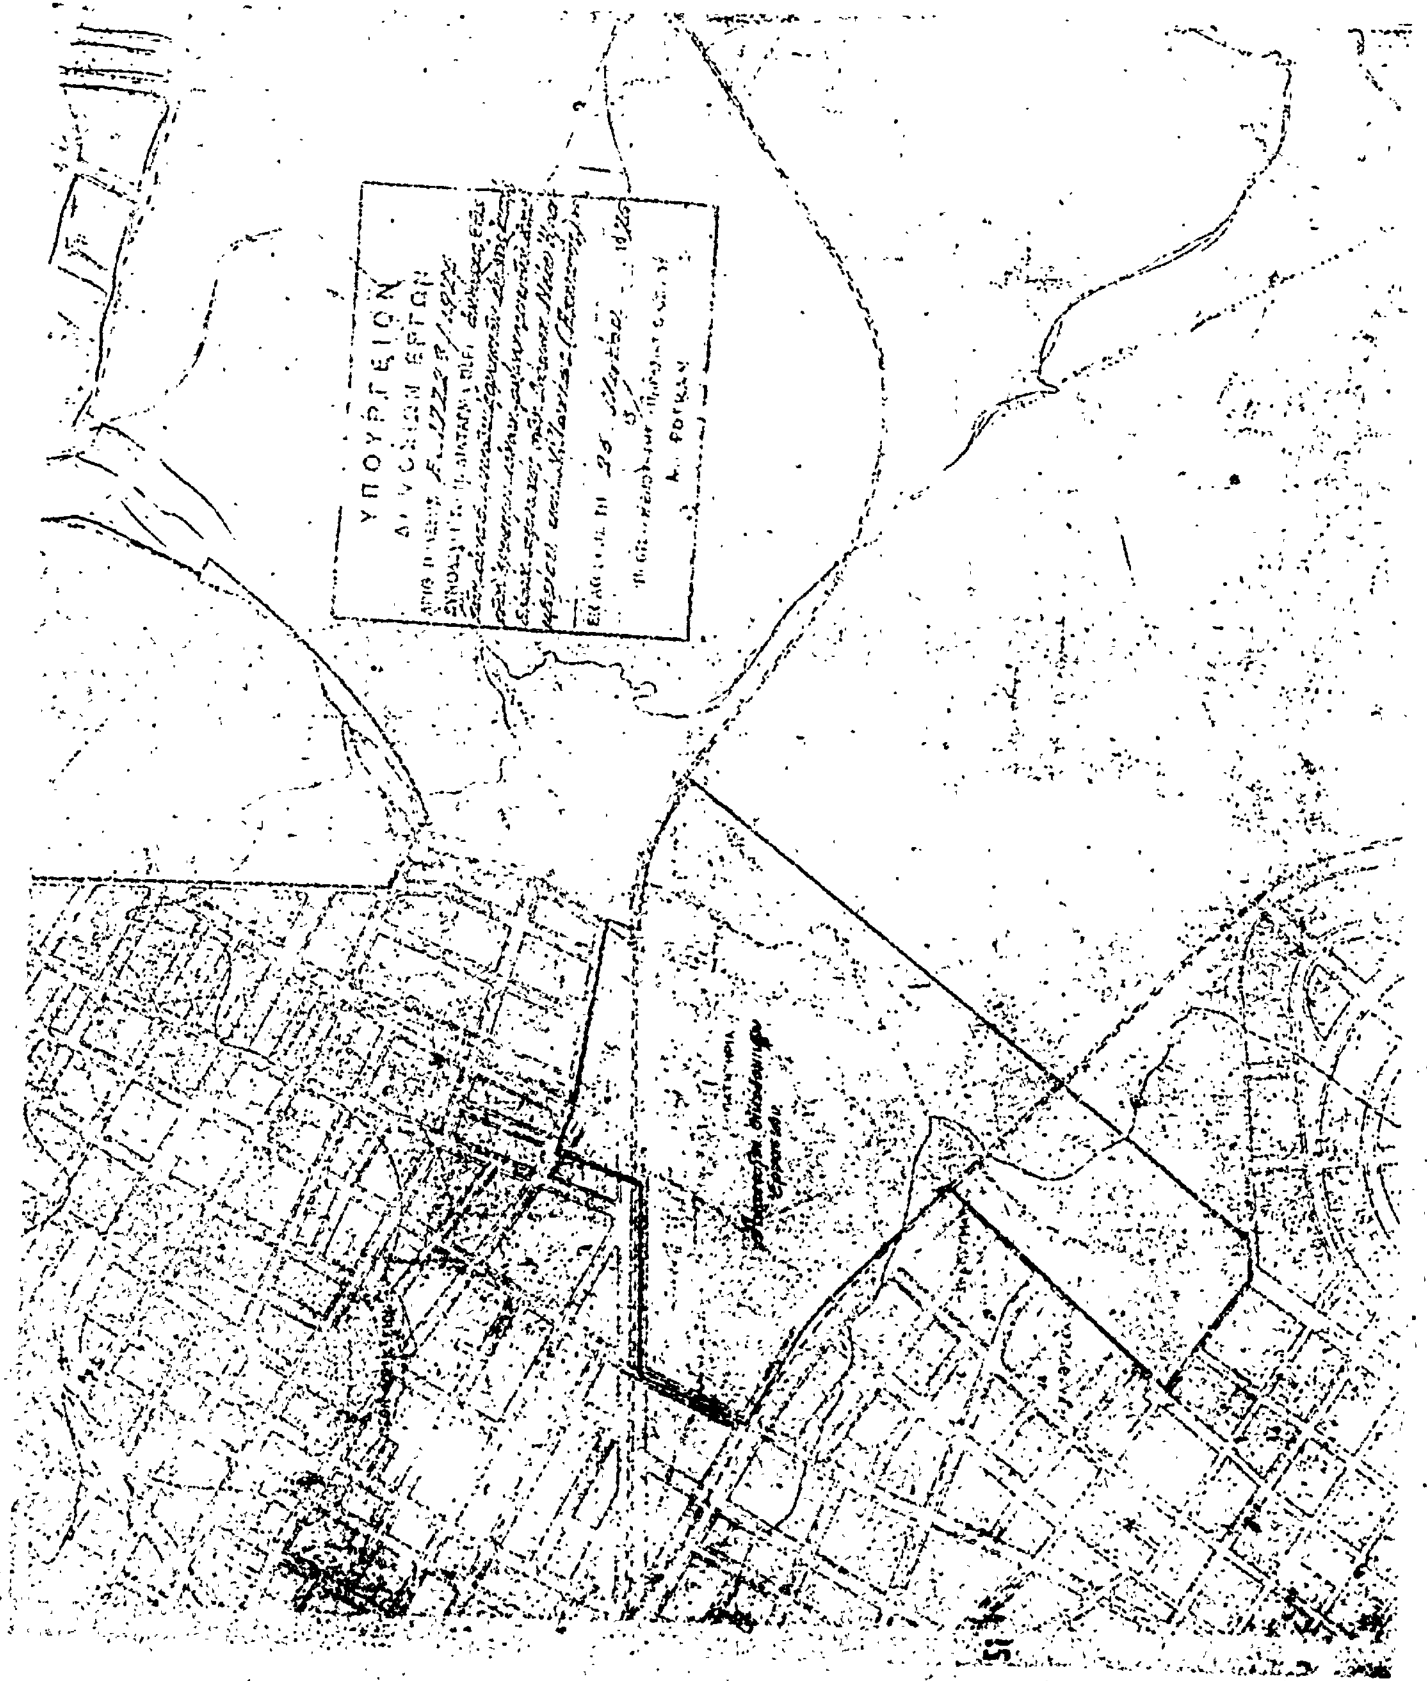
Εἰς τὸν αὐτὸν ἐπὶ τῶν Δημοσίων Ἔργων Ὑπουργόν, ἀνατίθεμεν τὴν δημοσίευσιν καὶ ἐκτέλεσιν τοῦ παρόντος Διατάγματος.

Ἐν Ἀθήναις τῇ 31 Μαΐου 1976

Ο ΠΡΟΕΔΡΟΣ ΤΗΣ ΔΗΜΟΚΡΑΤΙΑΣ
ΚΩΝΣΤΑΝΤΙΝΟΣ Δ. ΤΣΑΤΣΟΣ

Ο ΥΠΟΥΡΓΟΣ ΔΗΜΟΣΙΩΝ ΕΡΓΩΝ
ΧΡΙΣΤΟΦΟΡΟΣ ΣΤΡΑΤΟΣ


Ηράκλειον
1:5000


ΥΠΟΥΡΓΕΙΟΝ
ΕΡΓΩΝ

(8)

Περὶ τροποποιήσεως τοῦ ρυμοτομικοῦ σχεδίου Αἰγάλεω (Ἀττικῆς).

Ο ΠΡΟΕΔΡΟΣ ΤΗΣ ΕΛΛΗΝΙΚΗΣ ΔΗΜΟΚΡΑΤΙΑΣ

Ἔχοντες ὑπ' ὄψει τὰς διατάξεις τοῦ ἀπὸ 17 Ἰουλίου 1923 Ν. Δ/τος «περὶ σχεδίων πόλεων κλπ.», ὡς μεταγενεστέρως ἐτροποποιήθησαν καὶ συνεπληρώθησαν καὶ εἰδικώτερον τῶν ἄρθρων 2 (παρ. 1), 3 καὶ 70 αὐτοῦ, τῆς παρ. 3 τοῦ ἄρθρου 12 τοῦ Ν.Δ. 1262/1972 (ΦΕΚ 194/Α'), ὡς αὕτη ἀντικατεστάθη διὰ τοῦ ἄρθρου 3 τοῦ Ν.Δ. 198/1973 (ΦΕΚ 267/Α'), τῆς παραγράφου 4 τοῦ ἄρθρου 50 τοῦ Ν.Δ. 170/1973 «περὶ τοῦ Συμβουλίου τῆς Ἐπικρατείας» (ΦΕΚ 229/Α') καὶ ἰδόντες τὴν ὑπ' ἀριθ. Ε. 22219/2908/19.9.1973 ἀπόφασιν τοῦ Ὑπουργοῦ Δημοσίων Ἔργων (ΦΕΚ 277/Δ'), τὴν ὑπ' ἀριθ. 2031/1970 ἀπόφασιν τῆς Ὁλομελείας τοῦ Συμβουλίου τῆς Ἐπικρατείας, τὰς ὑπ' ἀριθ. 225/1973, 436/1973, 685/1973 καὶ 282/1975 πράξεις τοῦ Δημοτικοῦ Συμβουλίου Αἰγάλεω, ὡς καὶ τὰς ὑπ' ἀριθ. 216/1973, 510/1974 καὶ 1083/1975 γνωμοδοτήσεις τοῦ Συμβουλίου Δημοσίων Ἔργων (Τμῆμα Μελετῶν), προτάσει τοῦ Ἡμετέρου ἐπὶ τῶν Δημοσίων Ἔργων Ὑπουργοῦ, ἀπεφασίσαμεν καὶ διατάσσομεν:

Ἄρθρον μόνον.

Ἐγκρίνεται ἡ τροποποίησις τοῦ ρυμοτομικοῦ σχεδίου Αἰγάλεω (Ἀττικῆς), διὰ μετατροπῆς τῶν ὑπ' ἀριθ. 308 καὶ 361 κοινοχρήστων χώρων εἰς οἰκοδομησίμους τοιούτους, ὡς ἐμφαίνεται εἰς τό, ὑπὸ τοῦ Προϊσταμένου τῆς Ὑπηρεσίας Οἰκισμοῦ, τεθεωρημένον διὰ τῆς ὑπ' ἀριθ. Ε. 19505/1976 πράξεως αὐτοῦ, σχετικὸν πρωτότυπον διάγραμμα ὑπὸ κλίμακα 1 : 2000, οὗτινος συνοπτικὸν ἀντίτυπον δημοσιεύεται μετὰ τοῦ παρόντος.

Εἰς τὸν αὐτὸν ἐπὶ τῶν Δημοσίων Ἔργων Ὑπουργόν, ἀνατίθεμεν τὴν δημοσίευσιν καὶ ἐκτέλεσιν τοῦ παρόντος Διατάγματος.

Ἐν Ἀθήναις τῇ 12 Ἰουνίου 1976

Ο ΠΡΟΕΔΡΟΣ ΤΗΣ ΔΗΜΟΚΡΑΤΙΑΣ
ΚΩΝΣΤΑΝΤΙΝΟΣ Δ. ΤΣΑΤΣΟΣ

Ο ΥΠΟΥΡΓΟΣ ΔΗΜΟΣΙΩΝ ΕΡΓΩΝ
ΧΡΙΣΤΟΦΟΡΟΣ ΣΤΡΑΤΟΣ

ΑΙΓΑΛΕΩ - ΛΙΟΥΜΗ

ΚΛΙΜΑΞ 1:2000



ΑΠΟΦΑΣΕΙΣ

Ἀριθ. 72677 (9)

Περὶ εἰδοποιήσεως τῆς γενομένης καταθέσεως τῆς ἀποζημιώσεως ἀκινήτων ἀπαλλοτριωθέντων ἐκ τῆς ἐφαρμογῆς τοῦ ἐγκεκριμένου σχεδίου πόλεως Βόλου ἐπὶ τῆς ὁδοῦ Μεταμορφώσεως Νομοῦ Μαγνησίας.

Ο ΝΟΜΑΡΧΗΣ ΜΑΓΝΗΣΙΑΣ

Ἔχοντες ὑπ' ὄψει :

1. Τὰς διατάξεις τοῦ ἀπὸ 17.7.1923 Ν. Δ/τος «περὶ σχεδίων πόλεων κλπ. συνοικισμῶν τοῦ Κράτους».

2. Τὸ ἄρθρον 24 τοῦ Α.Ν. 1731/1939 «περὶ ἀναγκαστικῶν ἀπαλ/σεων» ὡς ἀντικατεστάθη κατὰ τὴν παράγραφον 1 αὐτοῦ διὰ τοῦ ἄρθρου 8 τοῦ Ν. Δ/τος 3979/1959 «περὶ τροποποιήσεως ἐνίων διατάξεων τοῦ Α.Ν. 1731/1939 «περὶ ἀναγκαστικῶν ἀπαλλοτριώσεων».

3. Τὰς διατάξεις τοῦ Ν. 3200/55 «περὶ διοικητικῆς ἀποκεντρώσεως» ὡς οὗτος συνεπληρώθη διὰ τοῦ ὑπ' ἀριθ. 532/1970 Ν. Δ/τος.

4. Τὰς διατάξεις τοῦ ὑπ' ἀριθ. 712/1970 Β. Δ/τος «περὶ τῶν διατηρουμένων ὑπὲρ τοῦ Ὑπουργοῦ κ.λπ. ἁρμοδιοτήτων τοῦ Ὑπουργείου Δημ. Ἔργων» ὡς τοῦτο ἐτροποποιήθη διὰ τῶν ὑπ' ἀριθ. 677/71 καὶ 193/72 Β.Δ.

5. Τὴν ὑπ' ἀριθ. Α7/16/11/7.10.1970 τριμερῆ ἀπόφασιν τῶν Ὑπουργῶν Προεδρίας Κυβερνήσεως, Ἐσωτερικῶν καὶ Δημ. Ἔργων «περὶ ὀργανώσεως τῶν Περιφ/κῶν Ὑπηρεσιῶν τοῦ Ὑπουρ. Δημ. Ἔργων» φέρομεν εἰς γνῶσιν τῶν κεκρημένων ἢ ἀξιούντων δικαιώματα κυριότητος ἐπὶ ἀκινήτων ρυμοτομουμένων ἐκ τῆς ἐφαρμογῆς τοῦ ἐγκεκριμένου σχεδίου πόλεως Βόλου ἐπὶ τῆς ὁδοῦ Μεταμορφώσεως δυνάμει τῆς ὑπ' ἀριθ. 11/1969 πράξεως ἀναλογισμοῦ ὡς καὶ τῶν τυχὸν ἐπὶ τῶν ἀκινήτων τούτων ἐγγεγραμμένων ἐνυποθήκων δανειστῶν ἢ τρίτων ἐν γένει διεκδικητῶν κυρωθείσης μετὰ προηγουμένην διόρθωσιν διὰ τῆς ὑπ' ἀριθ. 33524/1.9.1969 ἀποφάσεως Νομάρχου Μαγνησίας, ὅτι ἡ καθορισθεῖσα δυνάμει τῆς ὑπ' ἀριθ. 72/1975 ἀποφάσεως τοῦ Μονομελοῦς Πρωτοδικείου Βόλου ἀποζημίωσις κατετέθη εἰς τὸ Ταμεῖον Παρακαταθηκῶν καὶ Δανείων ὑπὲρ τῶν κάτωθι :

α) Ἀλεξάνδρας Γέγου ποσὸν δραχμῶν 222.640.

β) Ἀλεξάνδρας Γέγου, Νικολάου Κολέτσου καὶ Δημητρίου Κολέτσου ποσὸν δραχμῶν 178.750.

Περὶ τῆς καταθέσεως ταύτης ἐξεδόθη τὸ ὑπ' ἀριθ. 17170/25.5.76 γραμμάτιον συστάσεως παρακαταθήκης τοῦ Ταμείου Παρακαταθηκῶν καὶ Δανείων ἐκ δρχ. 401.390.

Ἡ παροῦσα δημοσιευθήτω διὰ τῆς Ἐφημερίδος τῆς Κυβερνήσεως.

Ἐν Βόλῳ τῇ 25 Ἰουνίου 1976

Ὁ Νομάρχης
ΒΑΣ. ΑΝΑΣΤΑΣΙΑΔΗΣ

ΕΚ ΤΟΥ ΕΘΝΙΚΟΥ ΤΥΠΟΓΡΑΦΕΙΟΥ